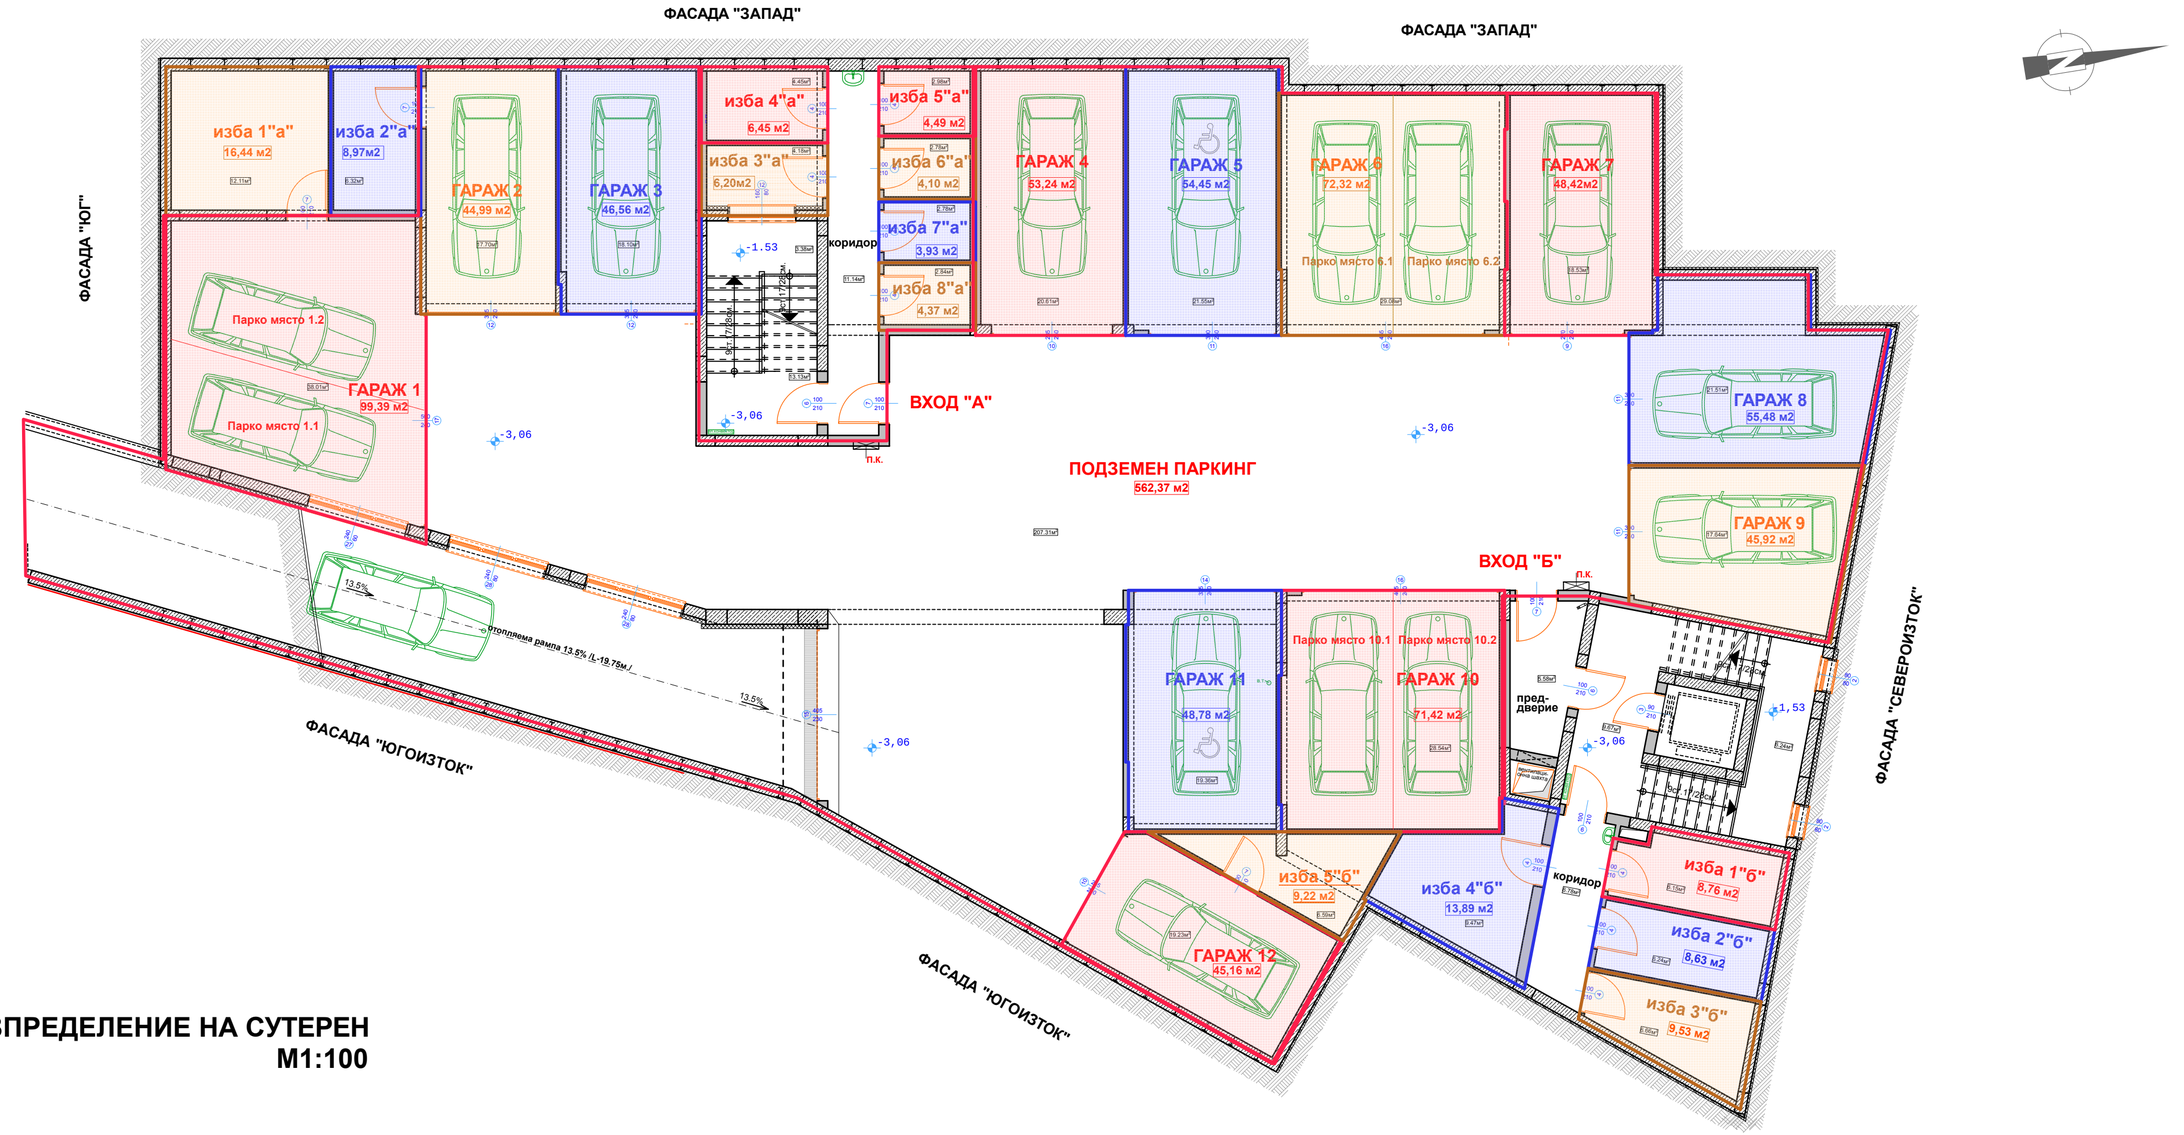

ПЛОЩОРАЗПРЕДЕЛЕНИЕ НА СУТЕРЕН
КОТА -3,06 М1:100